




Elevación Frontal
Escala 1:75

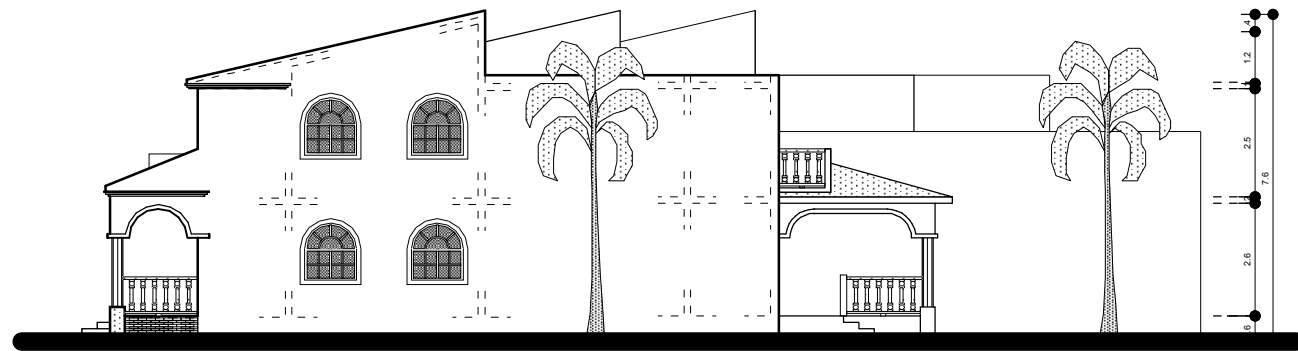


Elevación Lateral Derecha
Escala 1:75

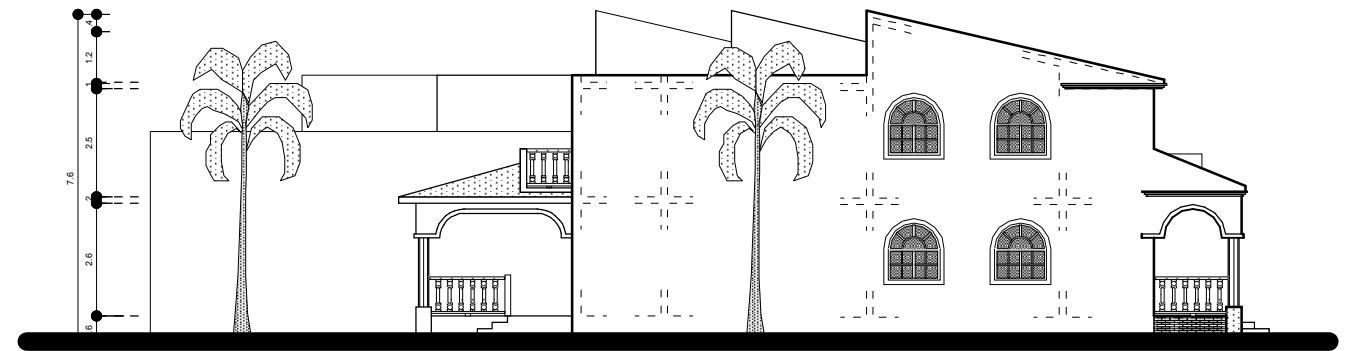


Elevación Lateral Izquierda
Escala 1:75

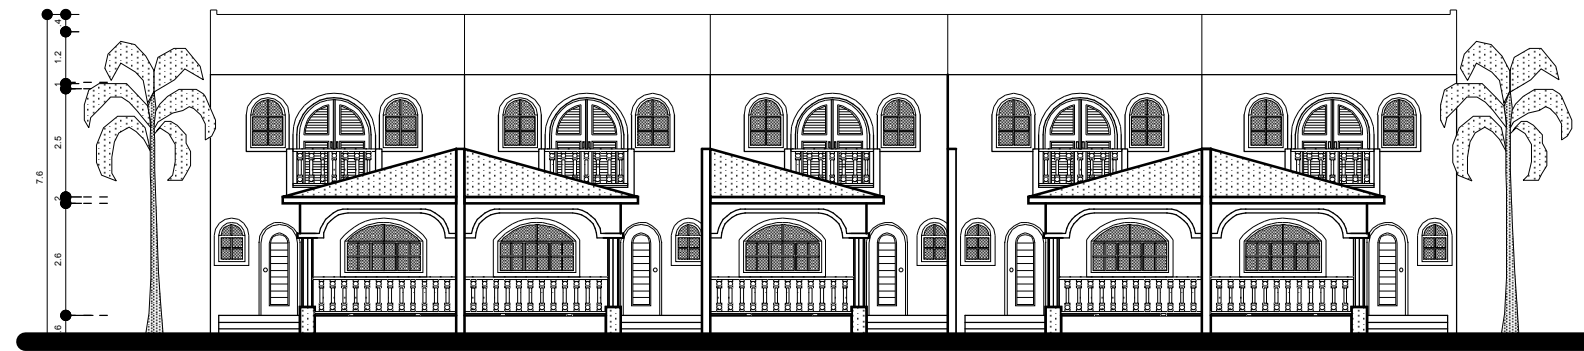

Elevación Posterior
Escala 1:75

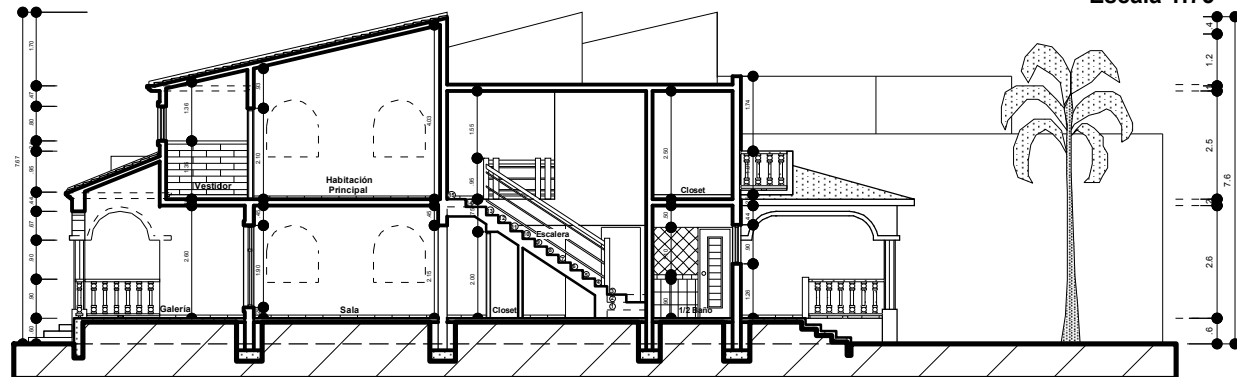

Sección A - A'
Escala 1:75

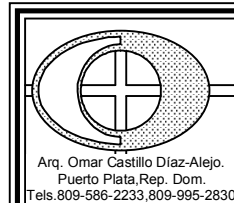

Proyecto:
Apartamentos.

Ubicación: Luperón Hills, Luperón.

Propietario: Sr. Ted Pasquariello.

Diseño Arquitectónico:
Arq. Omar Castillo Díaz-Alejo.
Codia 16703

Revisado Por:

Escala: Indicada
Agosto del 2009.